


Mieter

- Arbeitsplatz Nutzung (MPC-1.2)
- Seminarraum Nutzung (MPC-4)
- Seminarraum Nutzung (MPC-2)
- Keine Mietnutzung (MPC-0)
- Mietbereich 1 (MPC-1)
- Mietbereich 2 (MPC-1)
- Mietbereich 3 (MPC-1)
- Mietbereich 4 (MPC-1)

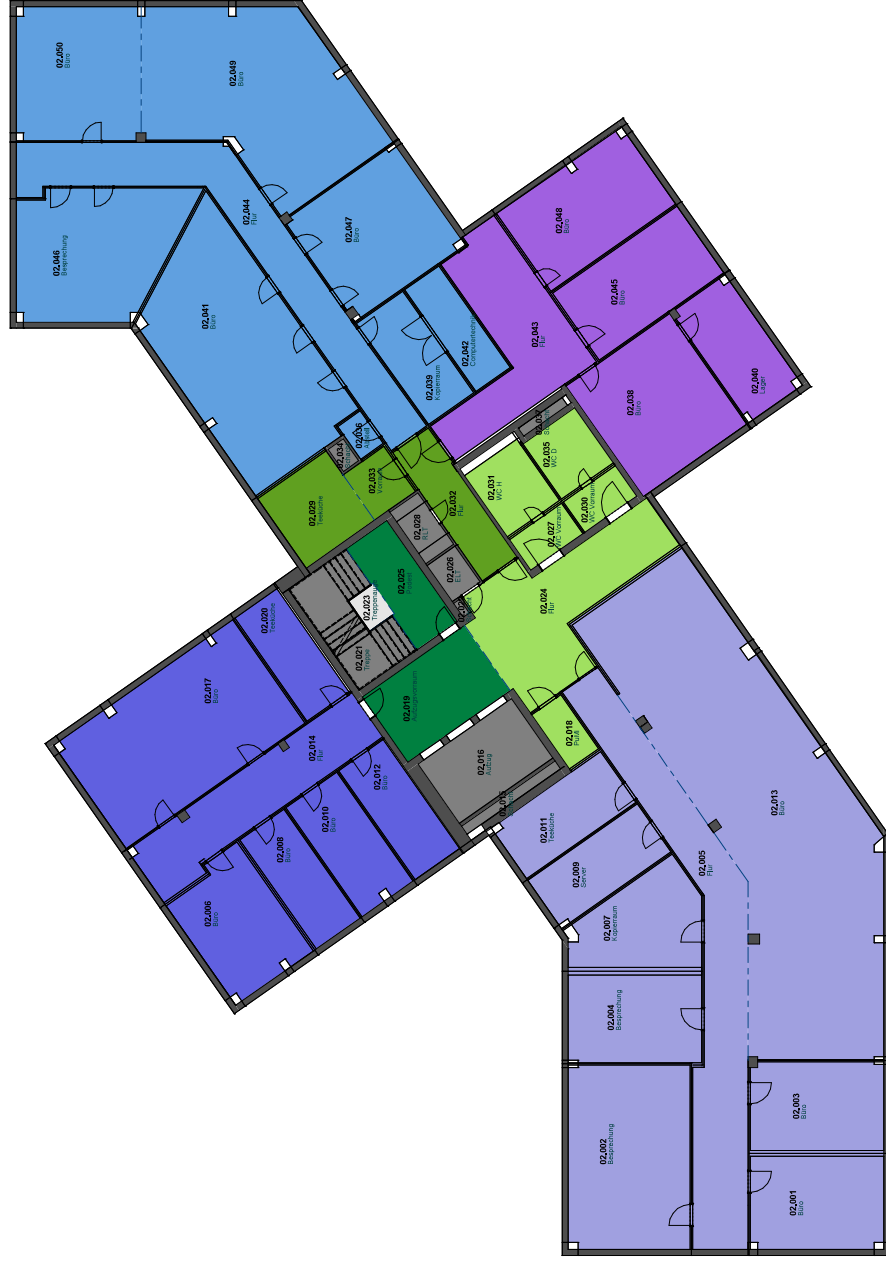

Projekt Frankfurter Str. 63 - 69 Eschborn	
Silverton Asset Solutions GmbH	
Plan 02. Obergeschoss	
Planverfasser Mario Bonnet - Der Mietbewerbsberater GmbH 65735 Aufhausen T. 09021-319500 E. info@maribonnet.de	PLN02 Status Planung Datum 04.02.2021

Maßstab 1 : 100