


- Mieter
- Gemeinschaftliche Nutzung (MFC-G)
 - Gemeinschaftliche Nutzung (MFC-G)
 - Keine Miet-Grundfläche (MFC-G)
 - Mietbereich 1 (MFC-1)
 - Mietbereich 2 (MFC-1)
 - Mietbereich 3 (MFC-1)
 - Personen (MFC-G)
 - Personen (PMW)
 - PMW 1 (PMW)
 - PMW 2 (PMW)
 - PMW 3 (PMW)
 - PMW 4 (PMW)
 - PMW 5 (PMW)

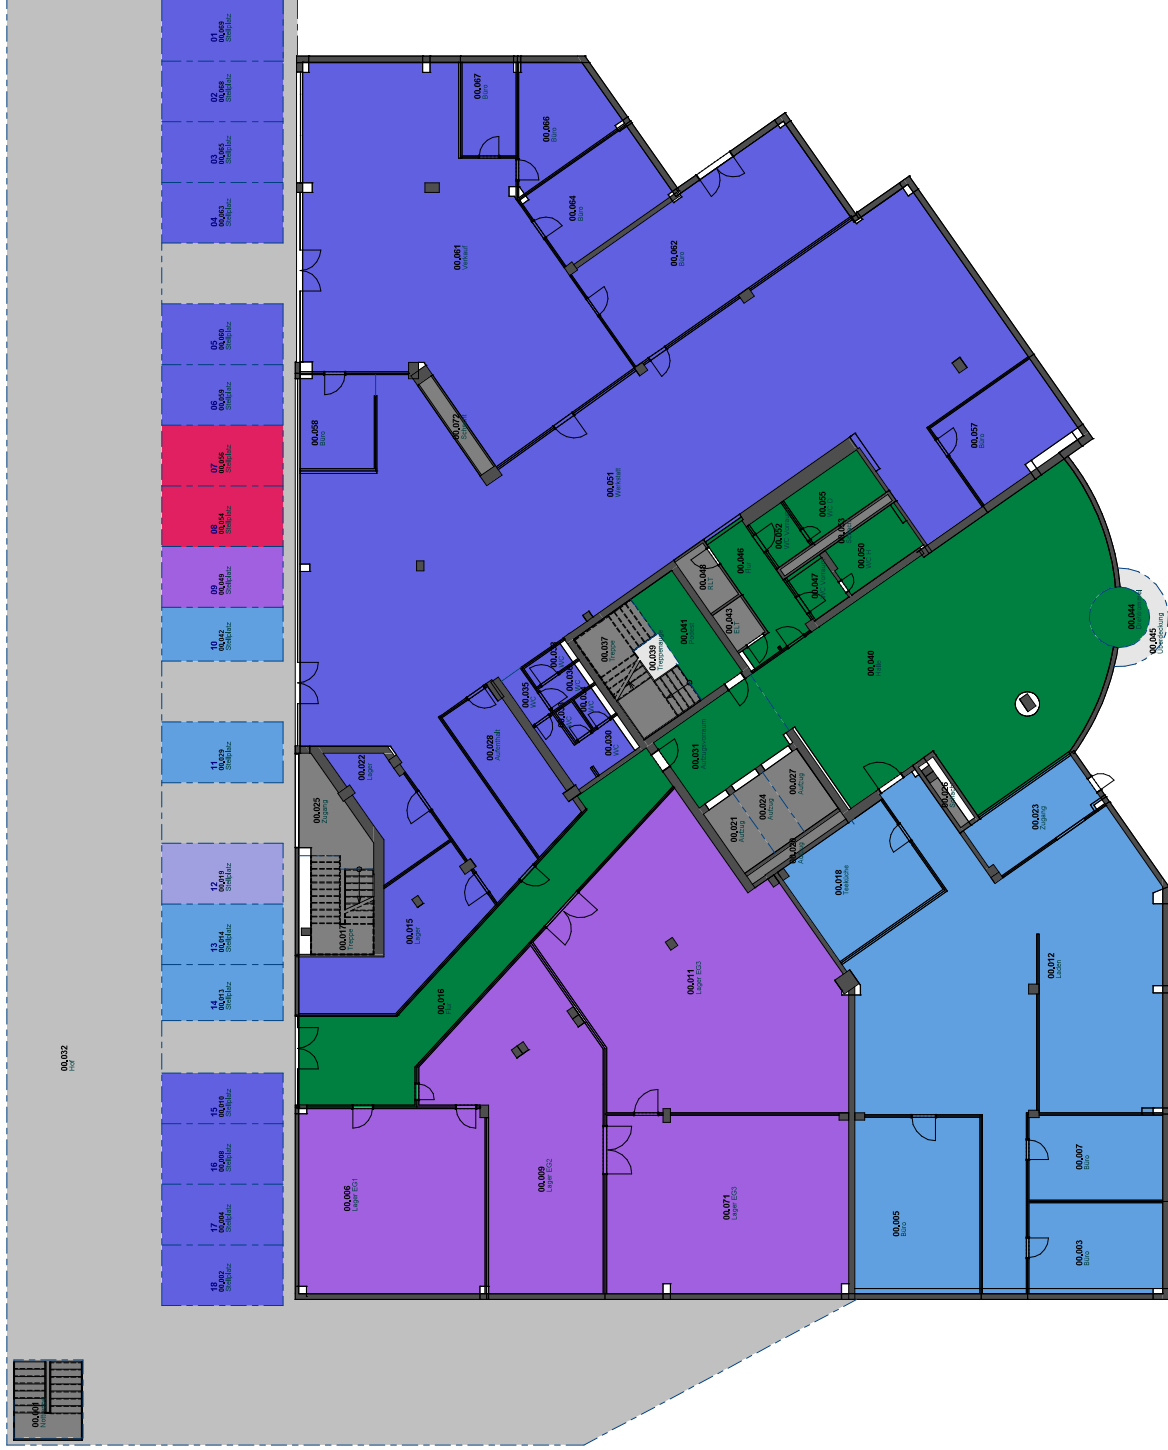

Projekt Frankfurter Str. 63 - 69 Erdgeschoss	
Silverton Asset Solutions GmbH	
Plan 00. Erdgeschoss	
Planverfasser Mario Bonnet - Der Mietbereichsplaner GmbH 69126 Aufhausen T: 09021-310800 E: info@mientbereichsplaner.de	PLN00 Planung Status Datum 1 : 100 Makelab 04.02.2021